
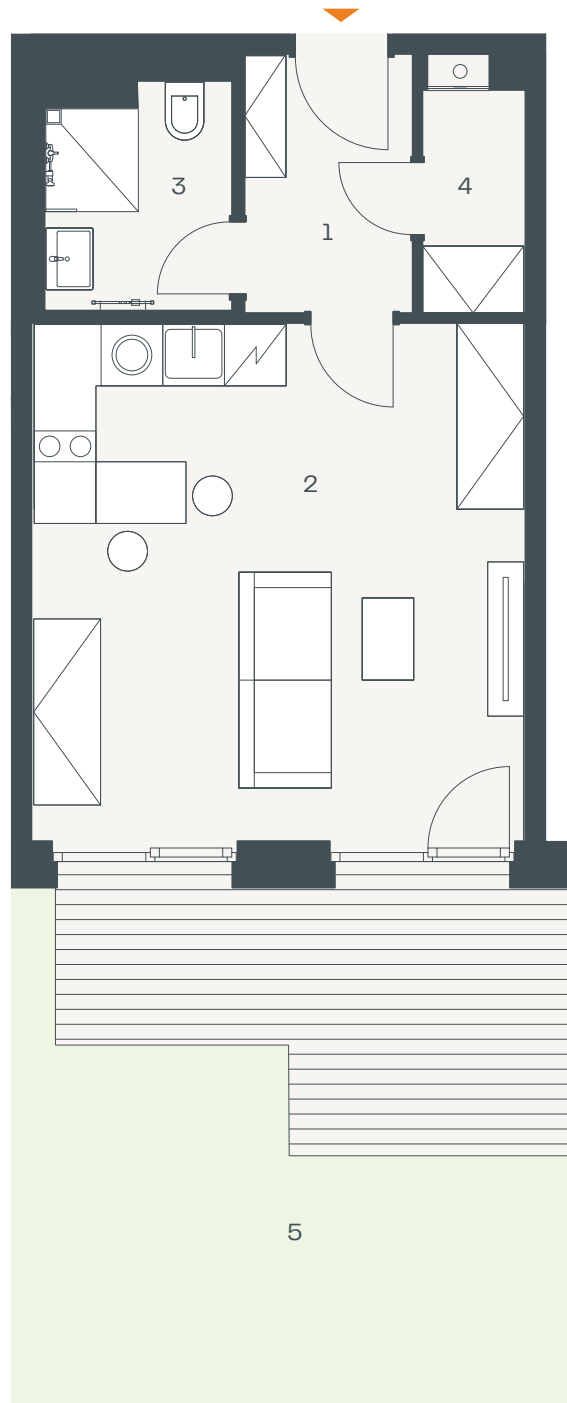


B09 1. NP

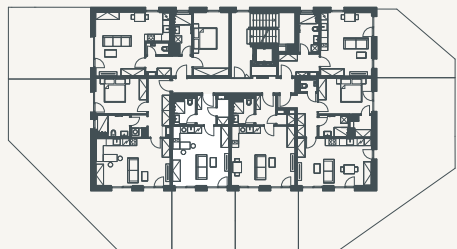

Stromovka Kladno

Byt B09 1.04

1+KK • 1. NP • 36,9 m²

1. Vstupní hala	4,2 m ²
2. Obývací pokoj + KK	24 m ²
3. Koupelna	3,7 m ²
4. Komora	2,2 m ²
Čistá plocha	34,1 m²
Zastavěná plocha	2,8 m²
CELKEM	36,9 m²
5. Předzahrádka	27,6 m ²



Kuchyňská linka, elektrické spotřebiče ani nábytek nejsou součástí dodávky. Rozmístění nábytku je pouze ilustrativní. Výměry jednotlivých místností jsou převzaty z projektové dokumentace. Veškeré informace a údaje včetně vizualizací jsou pouze ilustrativní povahy. Vizualizace, grafická zobrazení a obsahové popisy netvoří přesnou předlohu realizace stavby projektu nebo bytů a představují pouze orientační zobrazení, které může v budoucnu podléhat změnám, na které si developer vyhrazuje právo.

PRODEJNÍ KANCELÁŘ

DEVELOPER

ROHAN BUSINESS CENTER
Recepce A, 3. patro
Rohanské nábřeží 671/15
186 00 Praha 8 – Karlín
office@natlandre.cz
800 350 111
www.stromovkakladno.cz

