
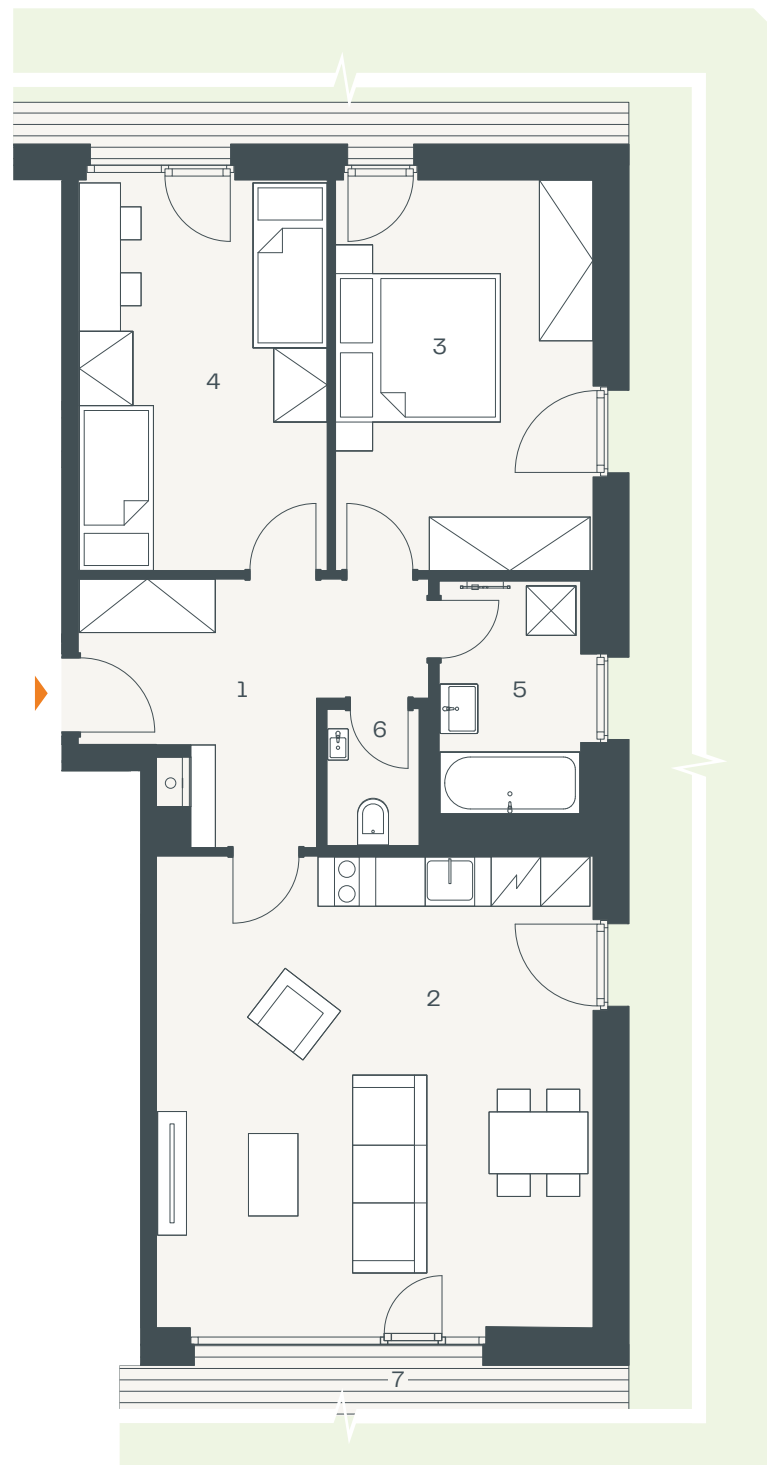


B13 1. NP

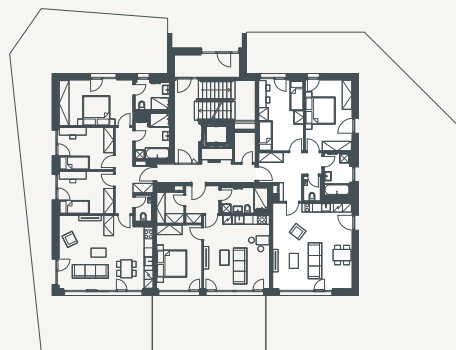

Stromovka Kladno

Byt B13 1.01

3+KK • 1. NP • 80,5 m²

1. Vstupní hala	10,1 m ²
2. Obývací pokoj + KK	30,5 m ²
3. Ložnice	14,8 m ²
4. Ložnice	14,4 m ²
5. Koupelna	5 m ²
6. Wc	1,8 m ²
Čistá plocha	76,6 m²
Zastavěná plocha	3,9 m²
CELKEM	80,5 m²
7. Předzahrádka	172,5 m ²



Kuchyňská linka, elektrické spotřebiče ani nábytek nejsou součástí dodávky. Rozmístění nábytku je pouze ilustrativní. Výměry jednotlivých místností jsou převzaty z projektové dokumentace. Veškeré informace a údaje včetně vizualizací jsou pouze ilustrativní povahy. Vizualizace, grafická zobrazení a obsahové popisy netvoří přesnou předlohu realizace stavby projektu nebo bytů a představují pouze orientační zobrazení, které může v budoucnu podléhat změnám, na které si developer vyhrazuje právo.

PRODEJNÍ KANCELÁŘ

DEVELOPER

ROHAN BUSINESS CENTER
Recepce A, 3. patro
Rohanské nábřeží 671/15
186 00 Praha 8 – Karlín
office@natlandre.cz
800 350 111
www.stromovkakladno.cz

