
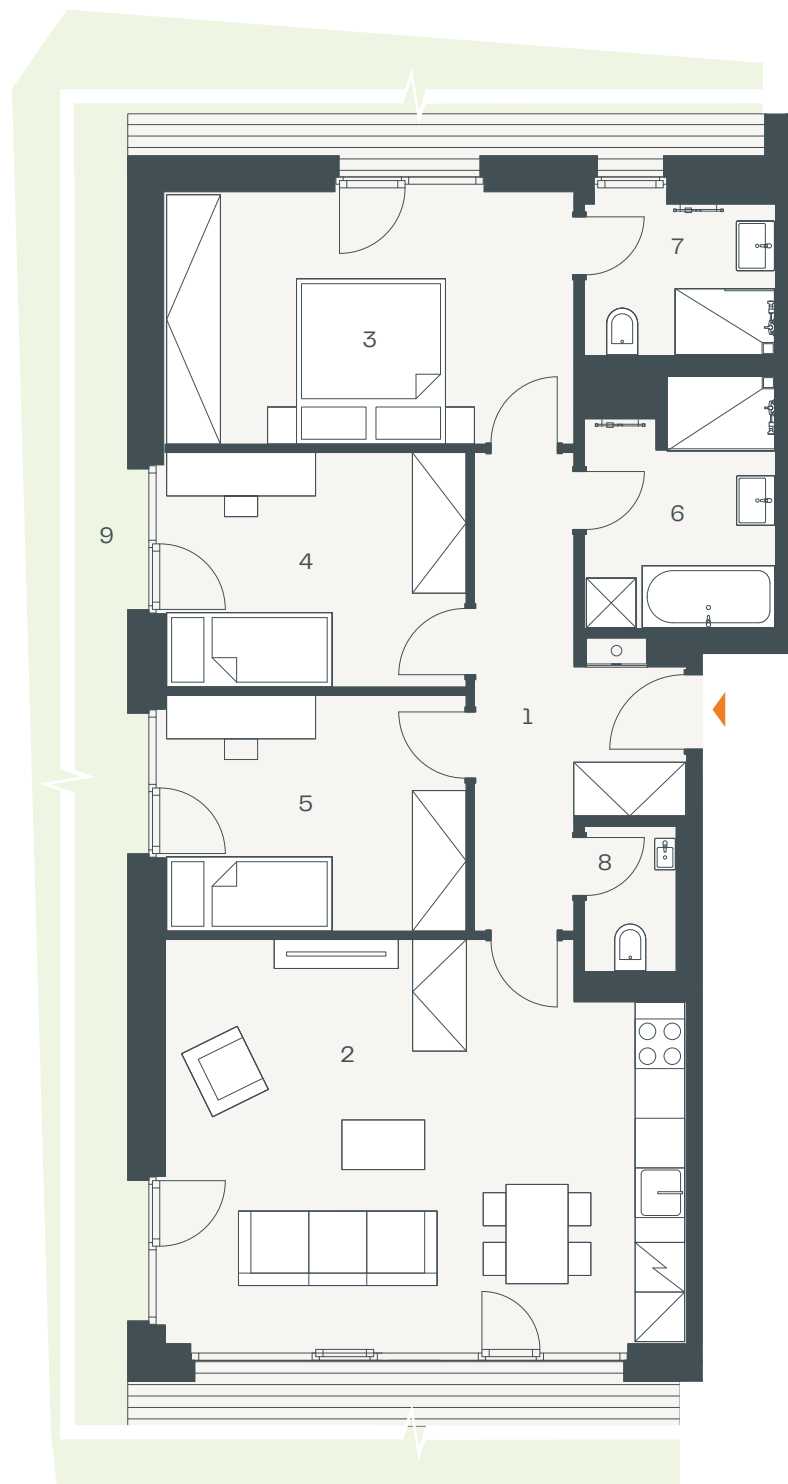


B13 1. NP

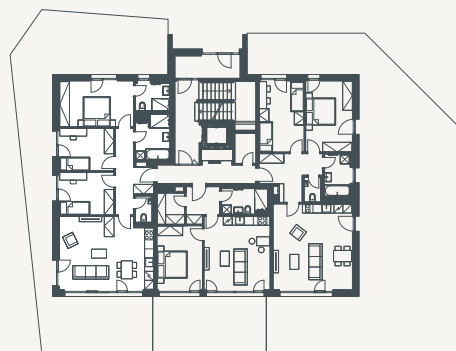

Stromovka Kladno

Byt B13 1.03

4+KK • 1. NP • 95,2 m²

1. Vstupní hala	9,8 m ²
2. Obývací pokoj + KK	30,4 m ²
3. Ložnice	10,5 m ²
4. Ložnice	10,5 m ²
5. Ložnice	15,2 m ²
6. Koupelna	6,4 m ²
7. Koupelna	4,4 m ²
8. Wc	2 m ²

Čistá plocha 89,2 m²

Zastavěná plocha 6 m²

CELKEM 95,2 m²

9. Předzahrádka 96,7 m²



Kuchyňská linka, elektrické spotřebiče ani nábytek nejsou součástí dodávky. Rozmístění nábytku je pouze ilustrativní. Výměry jednotlivých místností jsou převzaty z projektové dokumentace. Veškeré informace a údaje včetně vizualizací jsou pouze ilustrativní povahy. Vizualizace, grafická zobrazení a obsahové popisy netvoří přesnou předlohu realizace stavby projektu nebo bytů a představují pouze orientační zobrazení, které může v budoucnu podléhat změnám, na které si developer vyhrazuje právo.

PRODEJNÍ KANCELÁŘ

DEVELOPER

ROHAN BUSINESS CENTER
Recepce A, 3. patro
Rohanské nábřeží 671/15
186 00 Praha 8 – Karlín
office@natlandre.cz
800 350 111
www.stromovkakladno.cz

